


経営形態計画図（目標）

月崎・清水地区
※ほ場整備事業完了後の目標地図

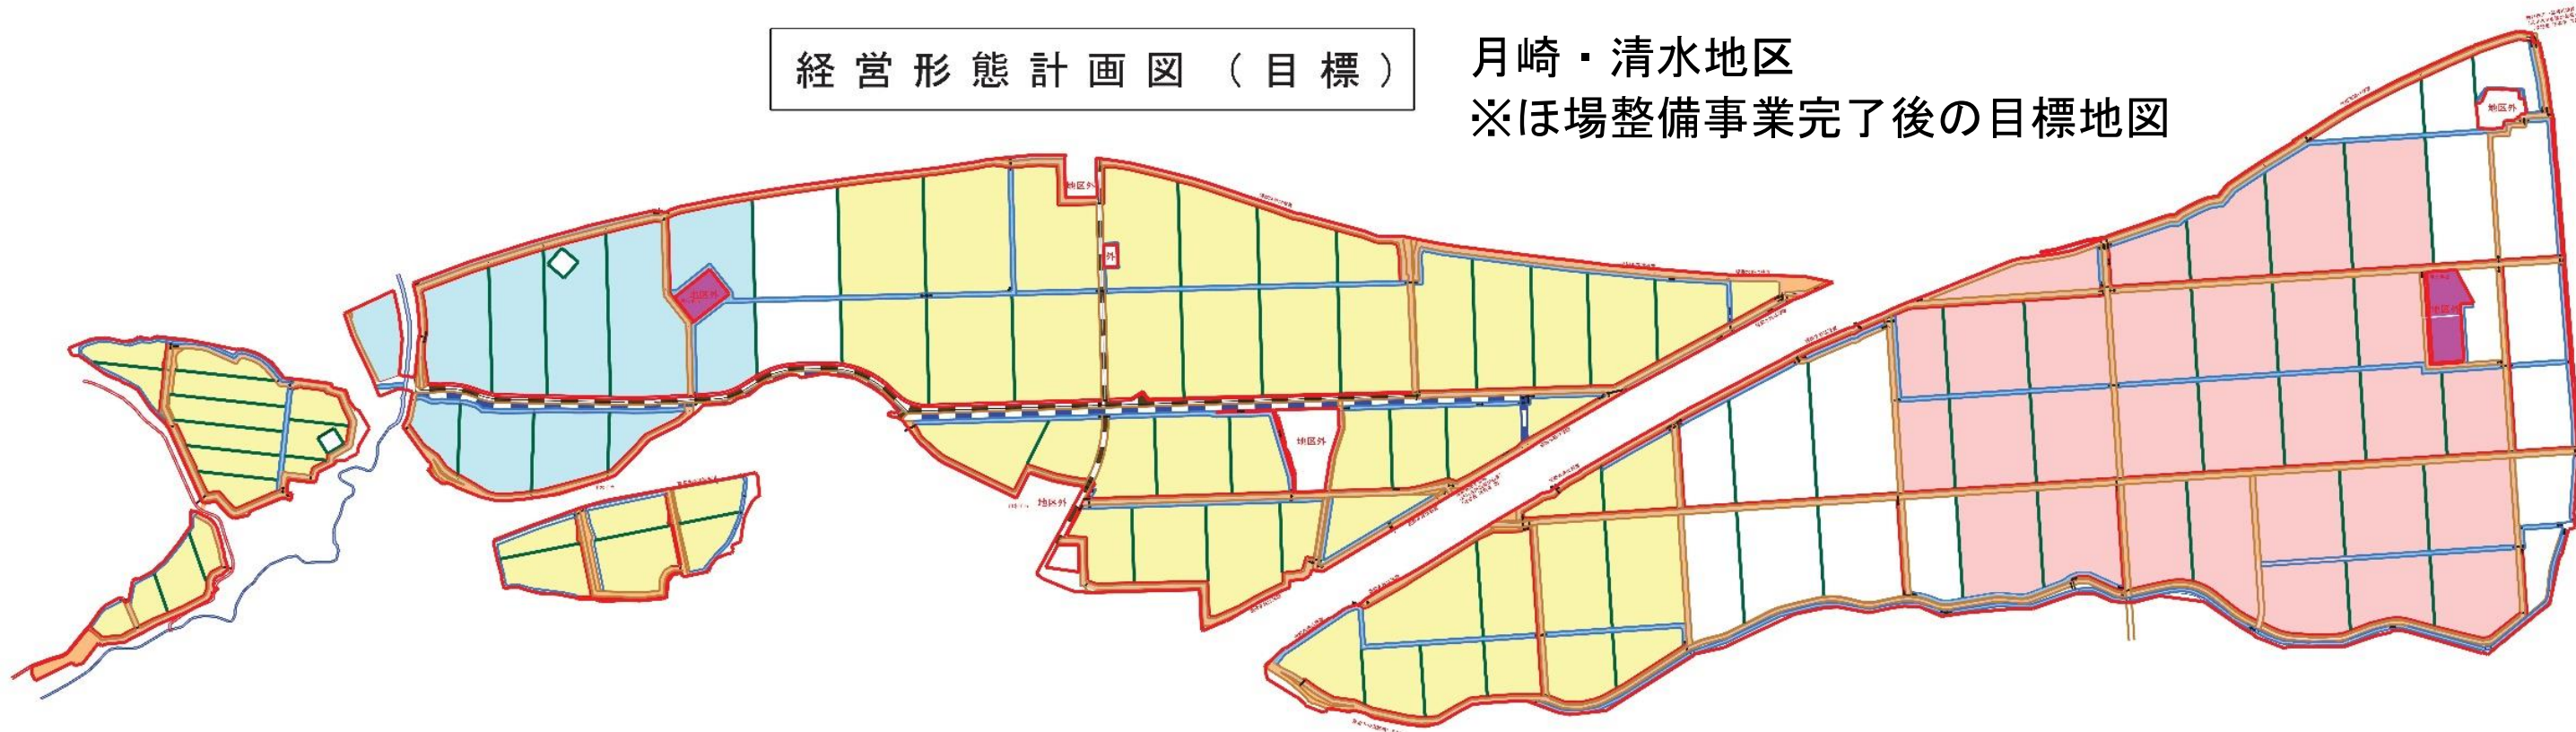

担　　い　　手	着色	完了	目標
法　人　A　A			
個　人　A　B			
そ　の　他　（　個　人　）			
そ　の　他　（　法　人　）			
個　　　　　　別			