


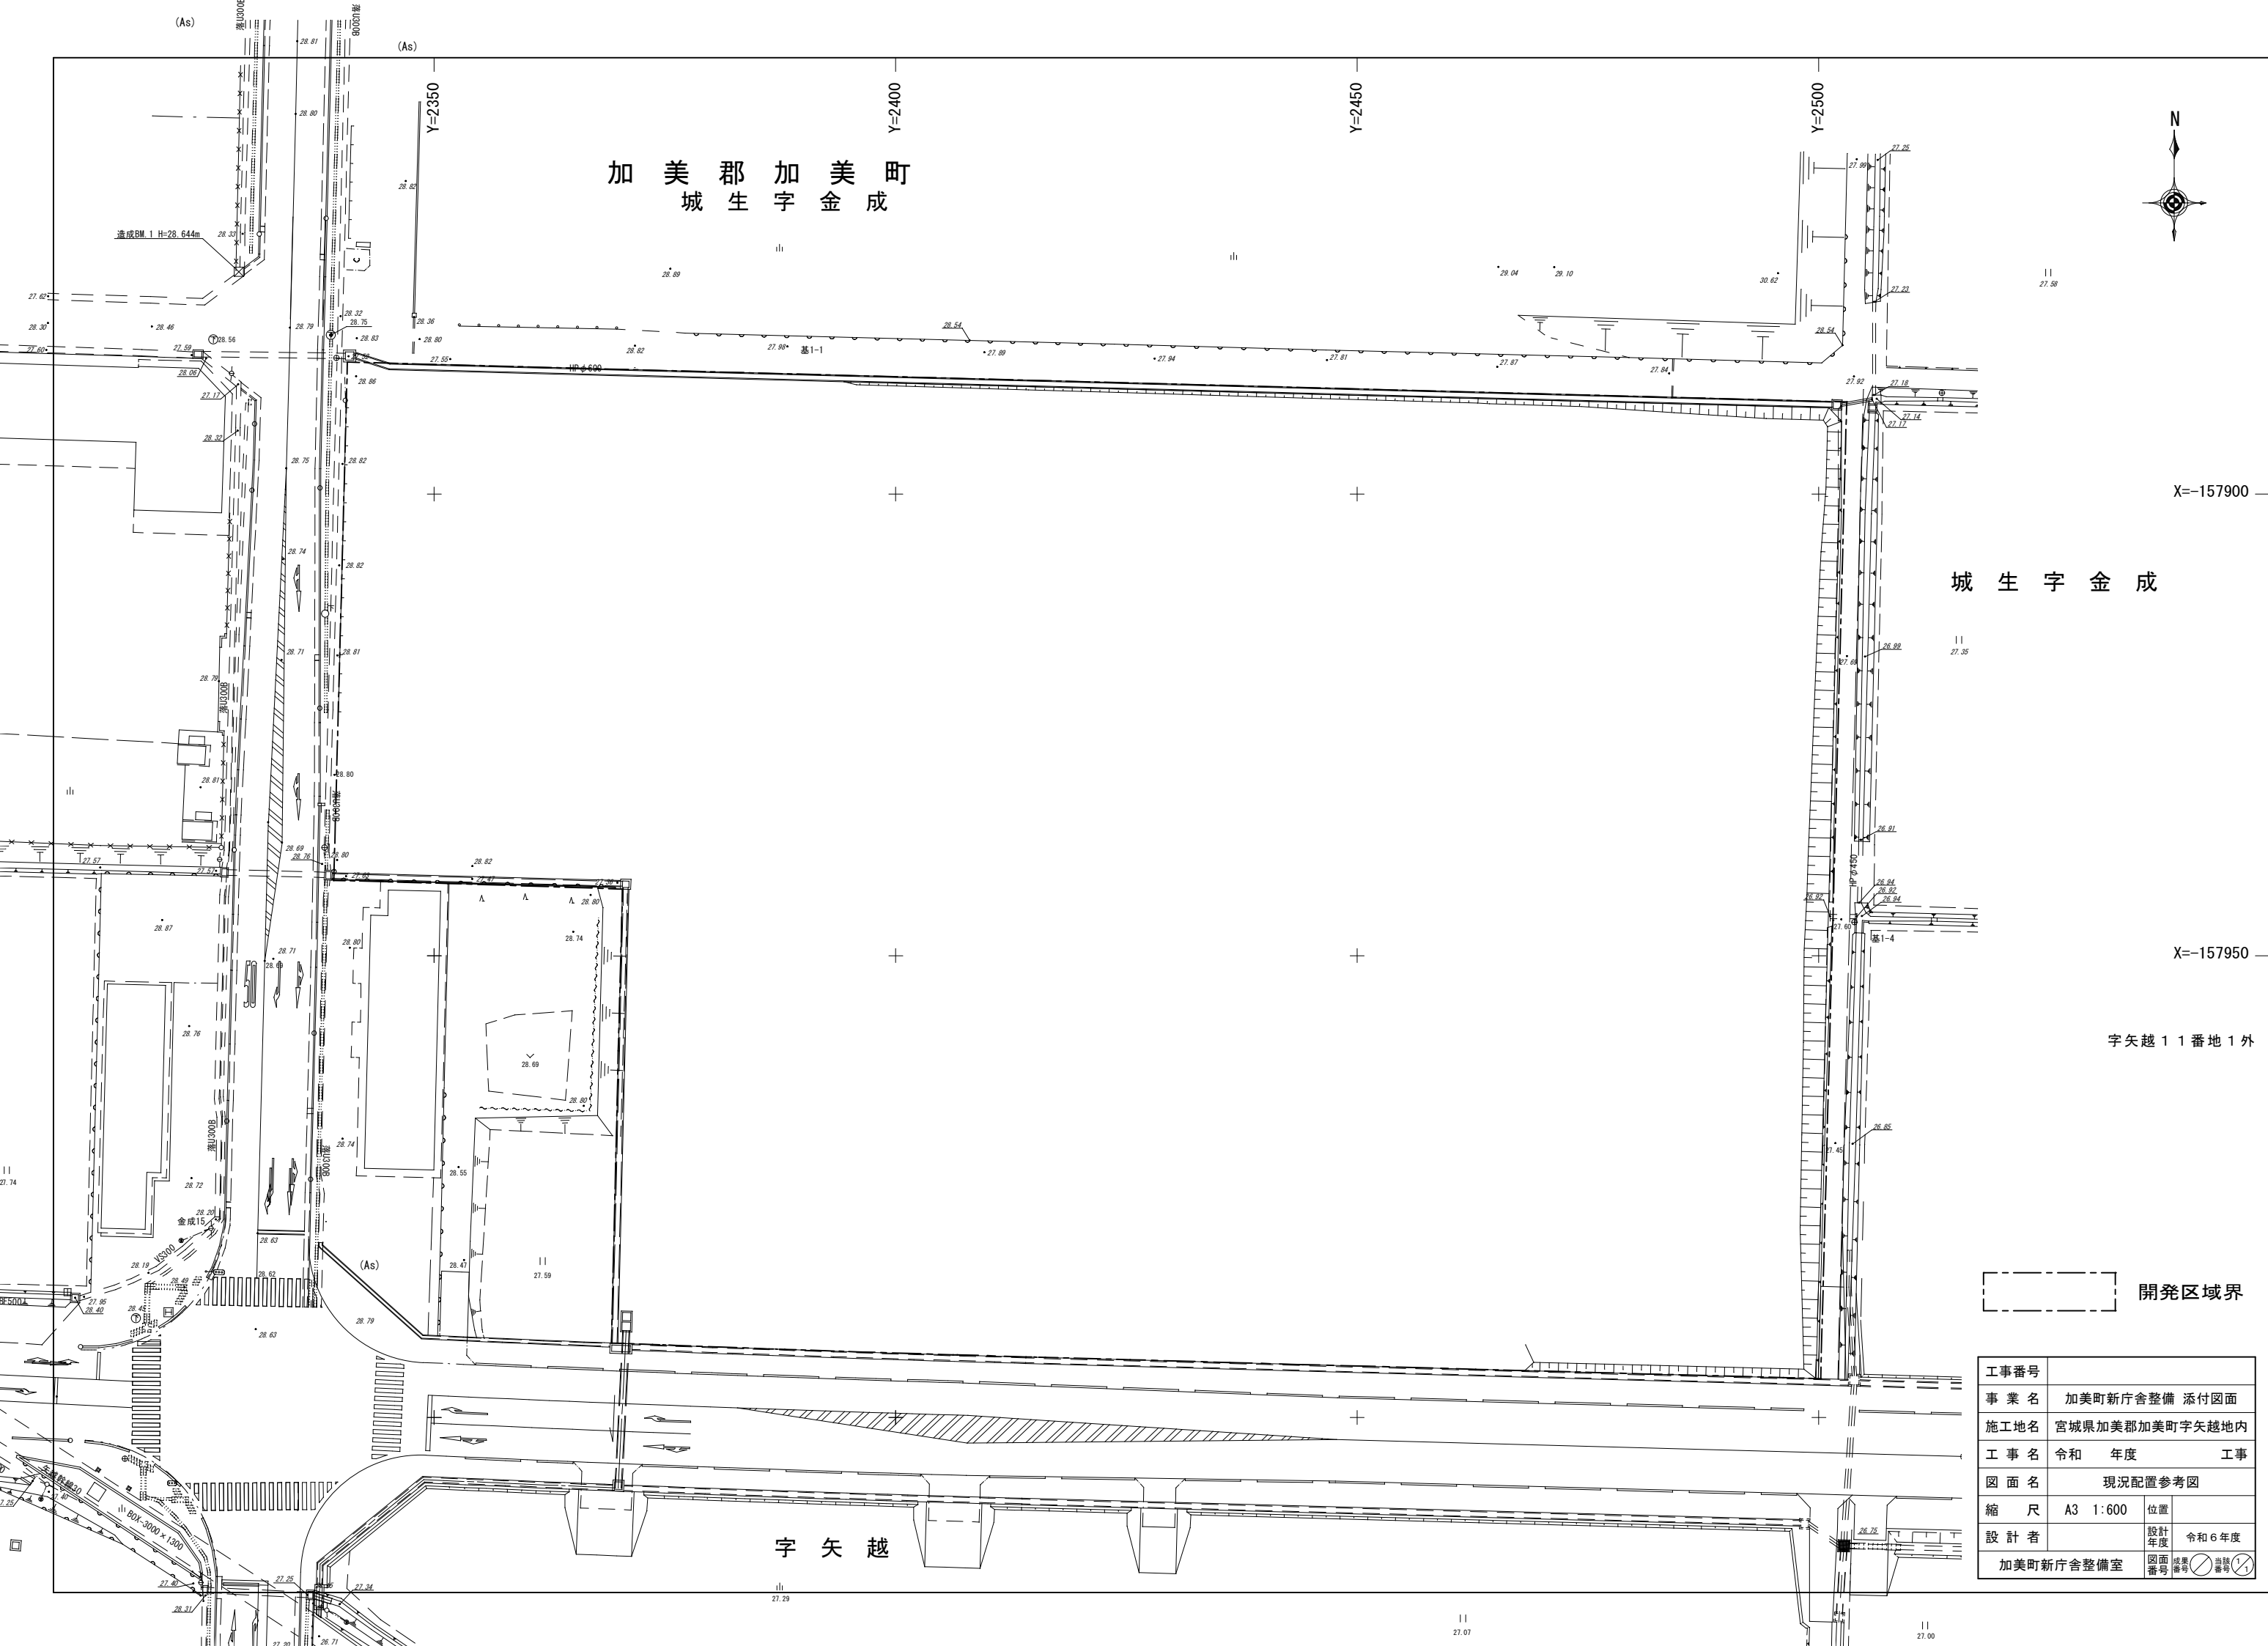

加美郡加美町
城生字金成

城生字金成

字矢越

開発区域界

工事番号				
事業名	加美町新庁舎整備 添付図面			
施工地名	宮城県加美郡加美町字矢越地内			
工事名	令和	年度	工事	
図面名	現況配置参考図			
縮尺	A3 1:600	位置		
設計者		設計年度	令和6年度	
加美町新庁舎整備室		図面番号	成果番号	添付番号